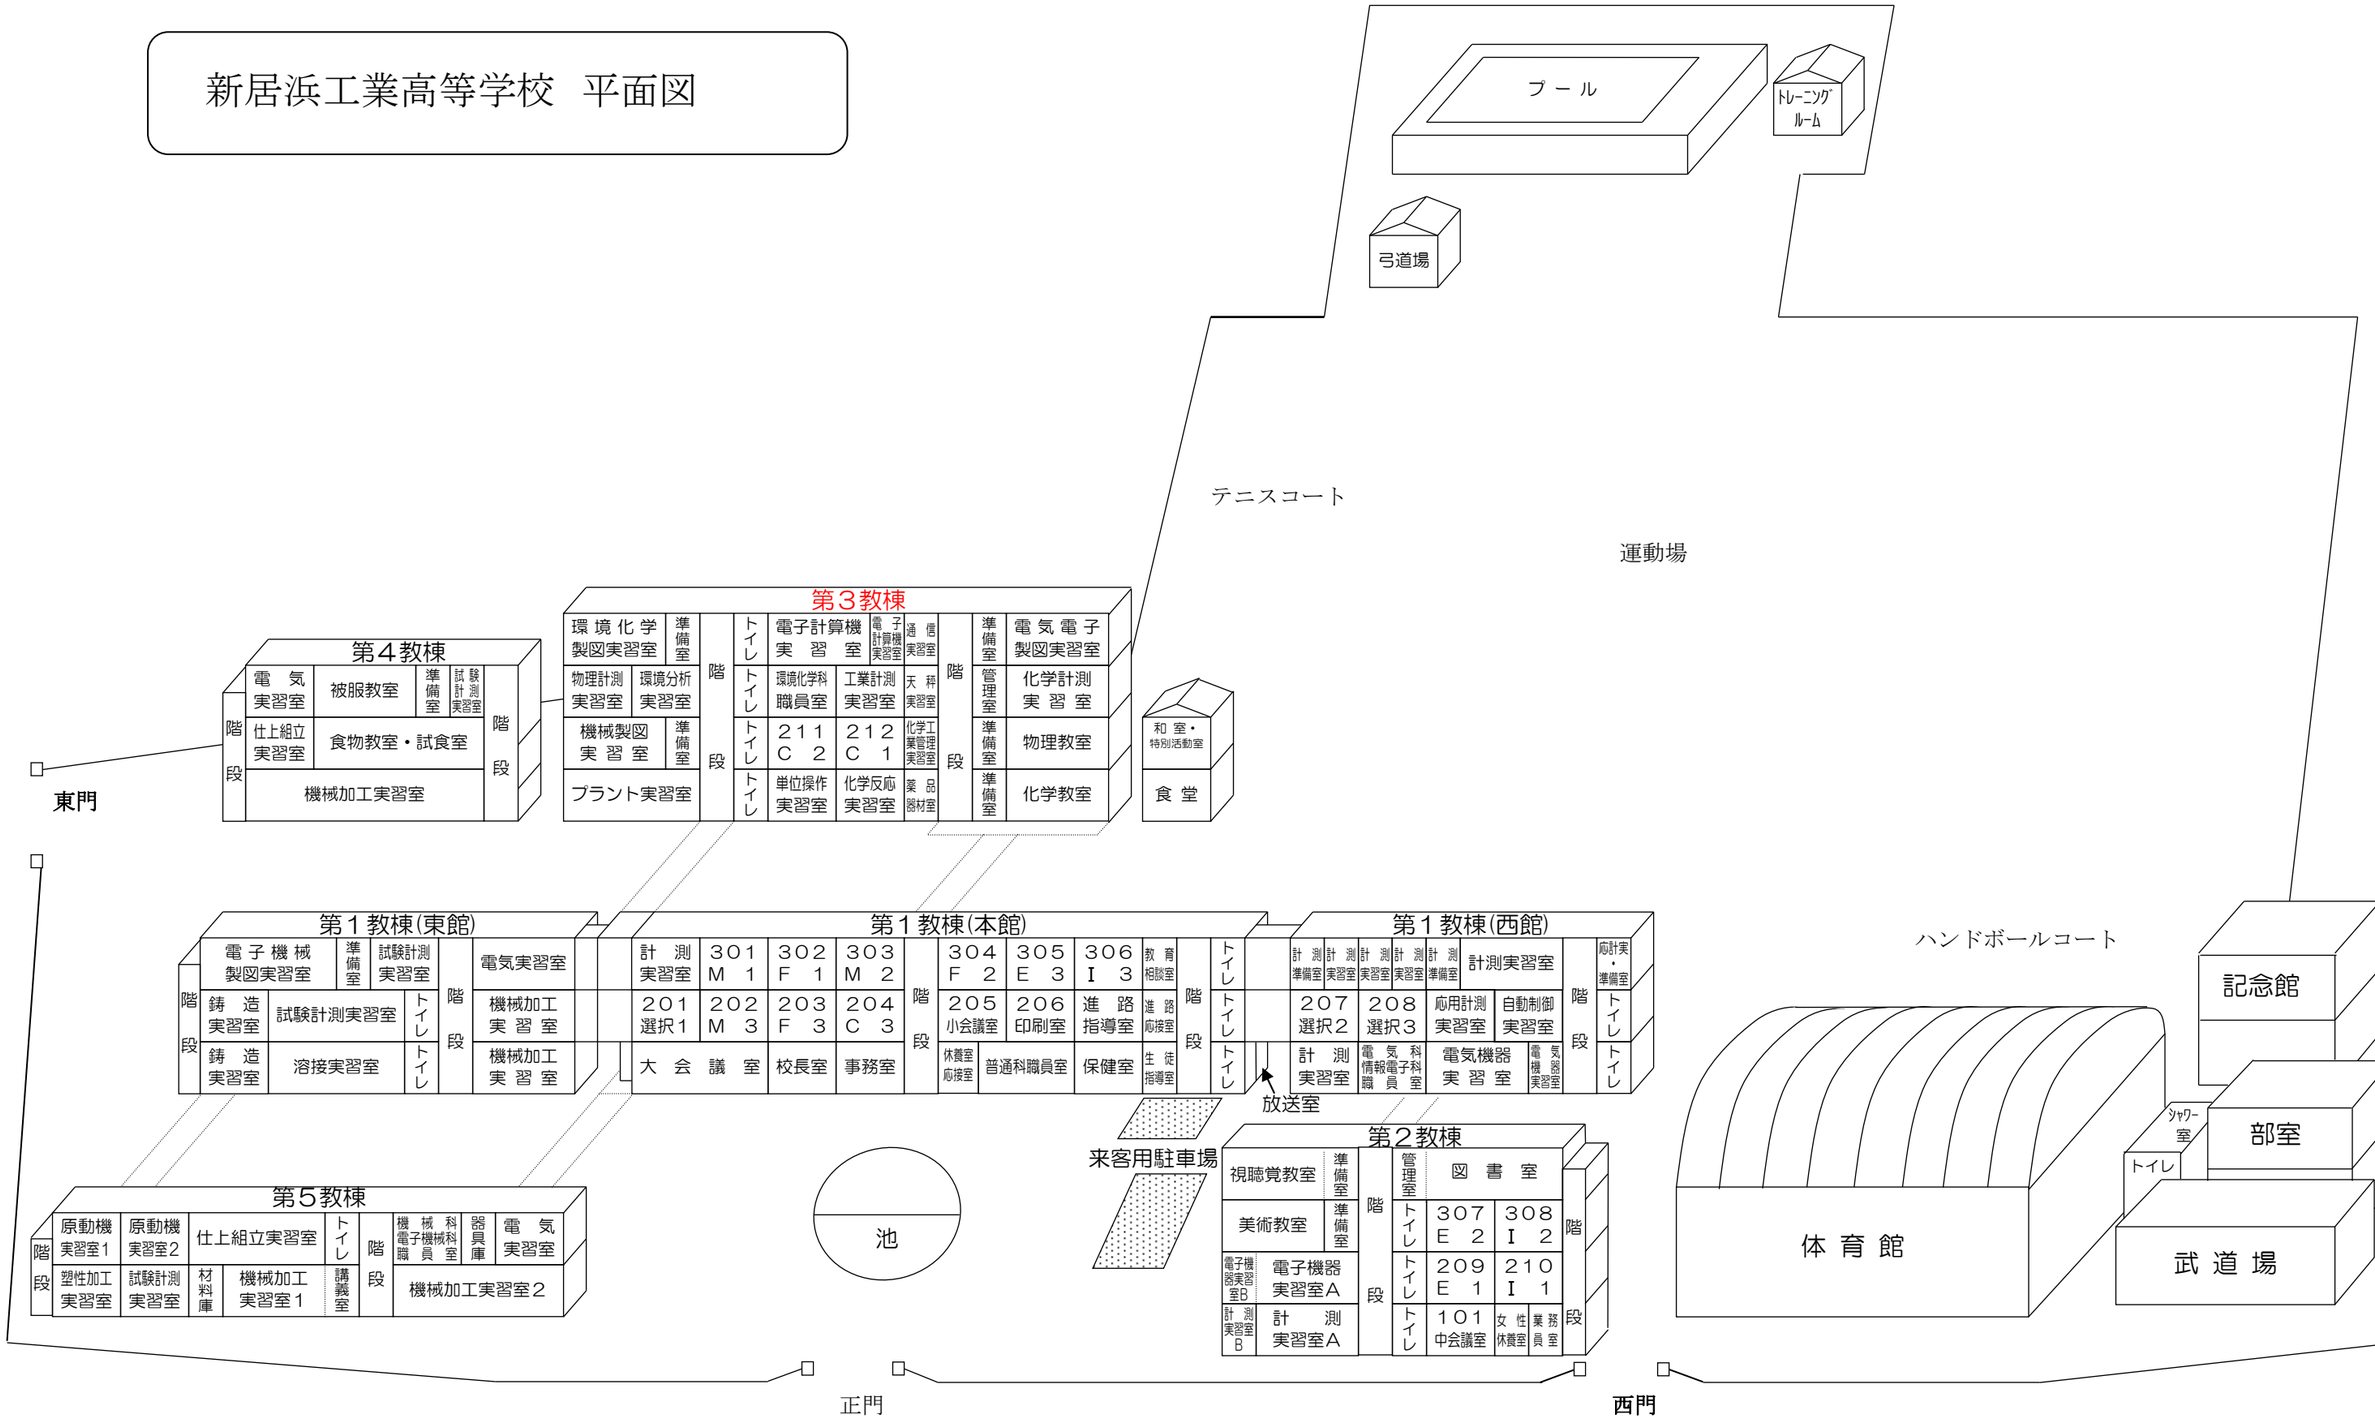新居浜工業高等学校　平面図